CREAD 04

SOUPAPES 2077

Automotive experience

Stand d’exposition

01

DOCUMENTS
INITIAUX

P 1 - 5

02

ETUDE
ESTHETIQUE

P 6 - 18

03

ETUDE
TECHNIQUE

P 19 - 26

04

VISUALISATION
3D

P 27 - 33

01

DOCUMENTS INITIAUX

Presentation du sujet...

SOUPAPES

SOUPAPES est une agence spécialisée dans les services automobiles haut de gamme. Son activité repose sur trois domaines : la conciergerie, le transport et le nettoyage de véhicules.

LE PROJET | STAND D'EXPOSITION

Le projet consiste à concevoir un stand immersif mettant en scène l'univers de SOUPAPES. L'espace doit valoriser ses services, son identité et sa passion pour l'automobile.

L'OBJECTIF | UNE EXPÉRIENCE IMMERSIVE

Imaginer un lieu qui dépasse la simple exposition automobile, en proposant aux visiteurs une expérience mêlant découverte, innovation et convivialité.

LES ENJEUX | IDENTITÉ & FONCTIONNALITÉ

Mettre en valeur les véhicules, intégrer les différentes activités de l'agence et créer des espaces adaptés à l'accueil du public et aux échanges professionnels. Mettre en valeur les véhicules, intégrer les différentes activités de l'agence et créer des espaces adaptés à l'accueil du public et aux échanges professionnels.



02

ETUDE ESTHETIQUE

Note d’intention, presentation du concept, reference design...

L'HÉRITAGE D'HIER PROPULSE L'AVENIR

01 - HERITAGE

02 - PASSAGE

03 - INNOVATION

DU PASSÉ VERS LE FUTUR

Notre concept repose sur la rencontre entre deux époques : **l'héritage automobile** et sa **vision futuriste en 2077.**

À l'extérieur, un **garage ancien, brut** et délabré rappelle les ateliers automobiles et les écuries de course d'autrefois. En franchissant ses portes, le visiteur découvre un **univers cyber** où les matériaux industriels rencontrent les néons colorés et les nouvelles technologies.

Ce contraste crée une véritable transition temporelle, tout en mettant en valeur l'histoire, le savoir-faire et les ambitions de SOUPAPES.





BLENDER LANE | MELBOURNE

Située à Melbourne, Blender Lane se distingue par ses murs recouverts de graffitis, ses textures vieillies et son caractère underground. Cette esthétique urbaine et dégradée sert de référence pour la façade du stand, évoquant un ancien garage automobile marqué par le temps.




ELECTRIC PAWN SHOP | DUBAÏ

Ce projet nous inspire par son esthétique industrielle et underground, mêlant matériaux bruts, structures métalliques et éclairages colorés tamisés. Les contrastes entre le rouge, le bleu et le violet créent une atmosphère immersive et futuriste, proche de l'univers cyber

PLANCHE CHROMATIQUE

SOUPAPES

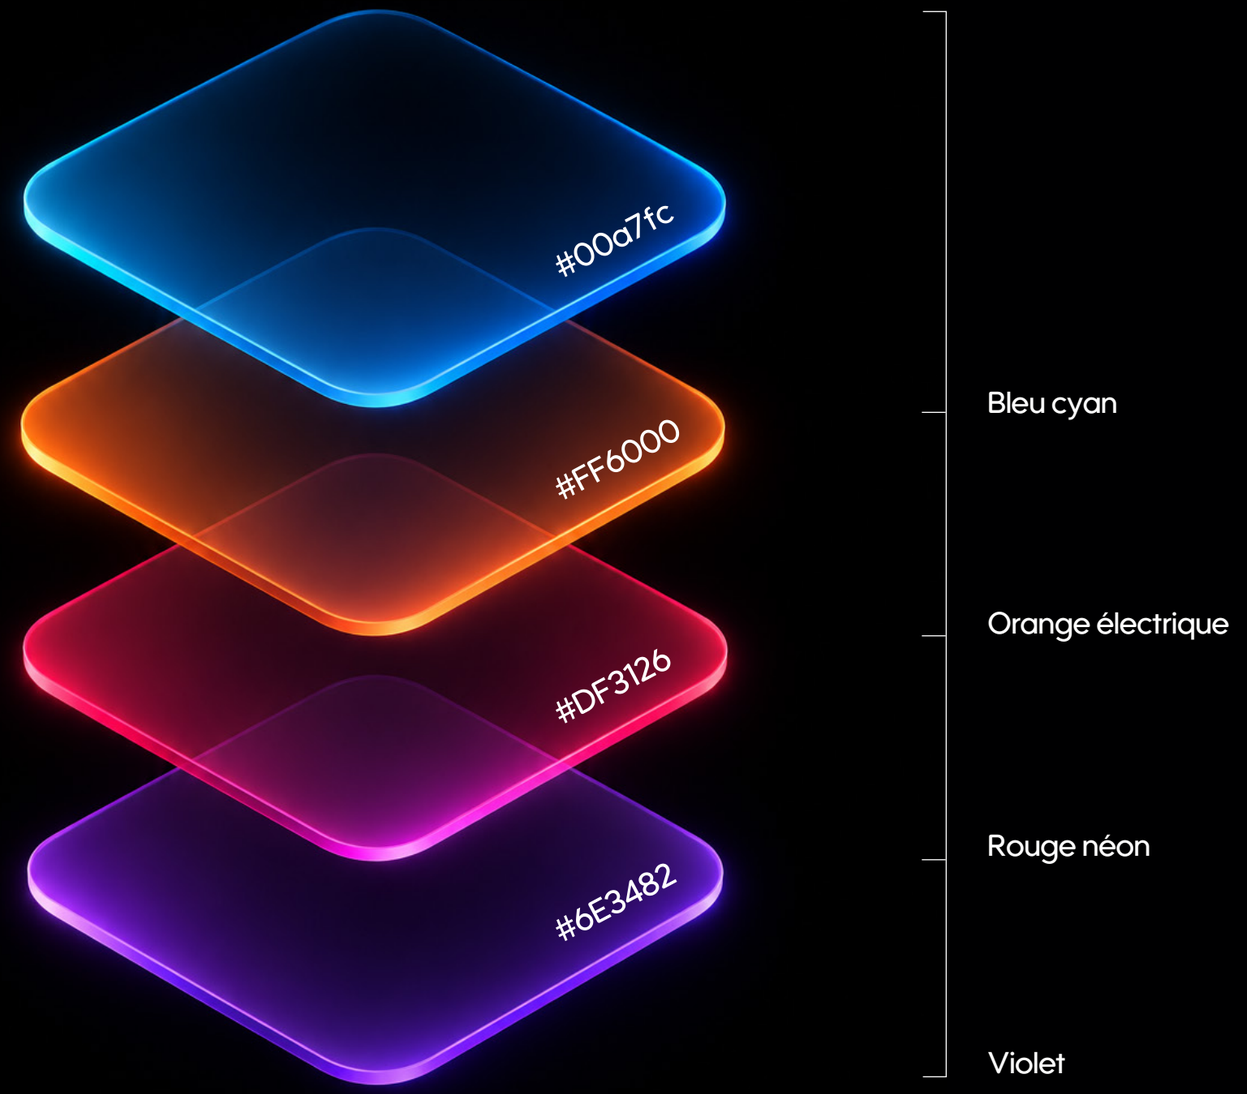

LUMIERE & NEONS

Les éclairages néon occupent une place centrale dans notre univers cyberpunk. Le rouge et l'orange apportent une atmosphère intense et dynamique, tandis que le bleu et le violet créent des contrastes plus froids et mystérieux. Leur rencontre génère des jeux de lumière qui transforment l'espace industriel en une expérience immersive et futuriste.

01

ENTRE PASSE ET FUTUR

Notre choix de matériaux repose sur un contraste entre le passé et le futur. À l'extérieur, les briques sombres et les textures brutes évoquent un garage ancien, presque délabré, dont l'aspect industriel semble figé dans le temps.

À l'intérieur, le métal, le verre fumé et le revêtement effet béton ciré rappellent l'univers automobile et l'identité de SOUPAPES. Ces matériaux industriels sont transformés par les éclairages néon rouges, orange, bleus et violets, qui apportent une dimension futuriste et immersive à l'espace.



01 Verre fumé

02 Métal - Acier


03 vinyle effet béton

04 Panneau effet pierre







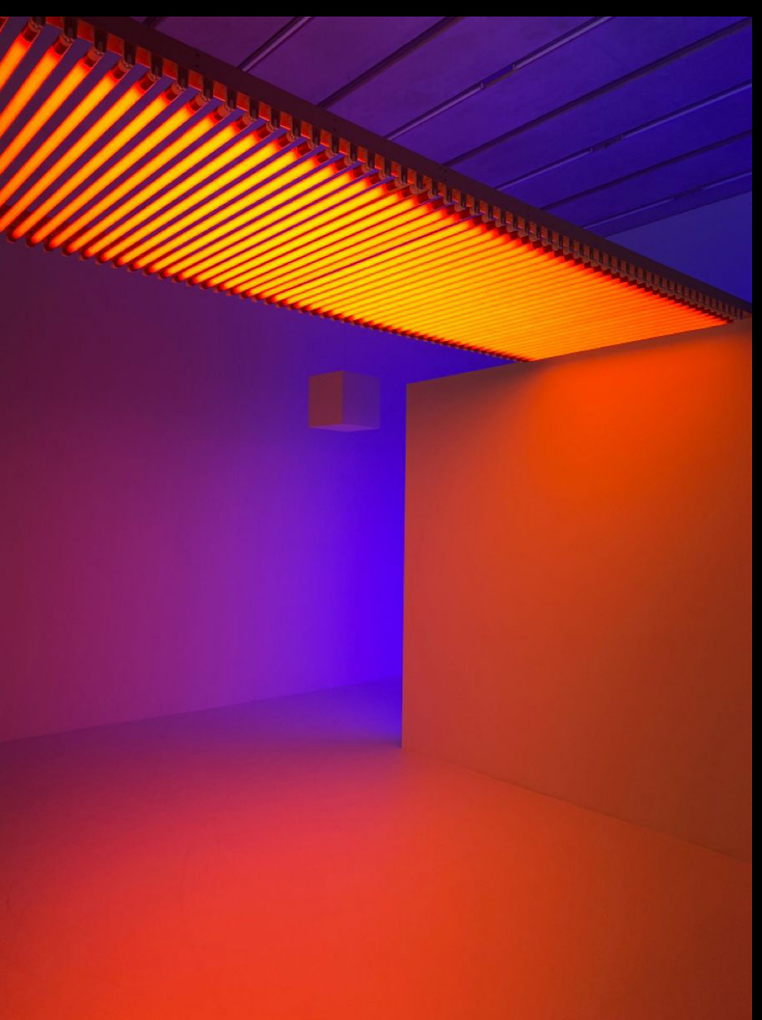



01

PLANCHE UNIVERS | INTERIEUR

L'intérieur du stand réinterprète les codes du garage traditionnel dans un univers cyberpunk. Les matériaux bruts et industriels se mêlent aux néons colorés pour créer une atmosphère futuriste et immersive. Entre compétition automobile, technologie et convivialité, cet espace reflète l'identité de SOUPAPES tout en projetant son univers en 2077.











02

PLANCHE UNIVERS | EXTERIEUR

L'extérieur du stand s'inspire des anciens garages automobiles et des ruelles urbaines abandonnées. Les briques vieillies, les graffitis et les matériaux dégradés créent une atmosphère brute et underground. Cette esthétique volontairement rétro contraste avec l'univers futuriste de l'intérieur, symbolisant le passage du passé vers le futur.

PLANCHE TAGS / STICKERS

















SOUPAPES













PANNEAUX SERVICES

SOUPAPES

01

CONCIERGERIE

VOTRE PASSION,
NOTRE PRIORITE.

Un espace sécurisé et des services sur mesure pour prendre soin de votre véhicule

SURVEILLANCE 24H/24

STOCKAGE PERSONNALISÉ

SUIVI & ENTRETIEN



02

TRANSPORT

L'EXCELLENCE VOUS ACCOMPAGNE.

Un transport sécurisé et sur mesure pour vos véhicules d'exception.

TRANSPORT FERMÉ

SUIVI GPS

FRANCE & INTERNATIONAL



03

DETAILING

CHAQUE DÉTAIL COMPTE.

Des soins professionnels pour sublimer, entretenir et protéger votre véhicule.

NETTOYAGE COMPLET

POLISSAGE & LUSTRAGE

PROTECTION CÉRAMIQUE & PPF





JULIEN, 35 ans

« Ma voiture est une pièce d'ingénierie d'exception. Je veux en profiter pleinement sur circuit sans subir les contraintes de logistique et de transport. »

PROFIL

Julien, 35 ans, est un passionné d'automobile et propriétaire d'une voiture de sport haut de gamme. Amateur de circuits et de rassemblements automobiles, il recherche un service de conciergerie et de transport clé en main pour profiter pleinement de sa passion, sans les contraintes logistiques.

TRAITS DE PERSONNALITE

- Passionné
- Exigeant
- Pragmatique
- Écurie / Communautaire

EVALUATION DES PRIORITES

- Sécurité & Protection
- Gain de temps
- Flexibilité
- Réseau / Passion

OBJECTIFS


- Profiter des circuits sans contraintes.
- Déléguer le transport et l'entretien.
- Participer à des rassemblements exclusifs.
- Partager sa passion automobile.

FRUSTRATIONS


- Manque de temps pour les déplacements.
- Risque d'usure ou de dommages.
- Transport inadapté aux voitures sportives.
- Manque de services spécialisés fiables.

PLAN D'AMENAGEMENT

SOUPAPES

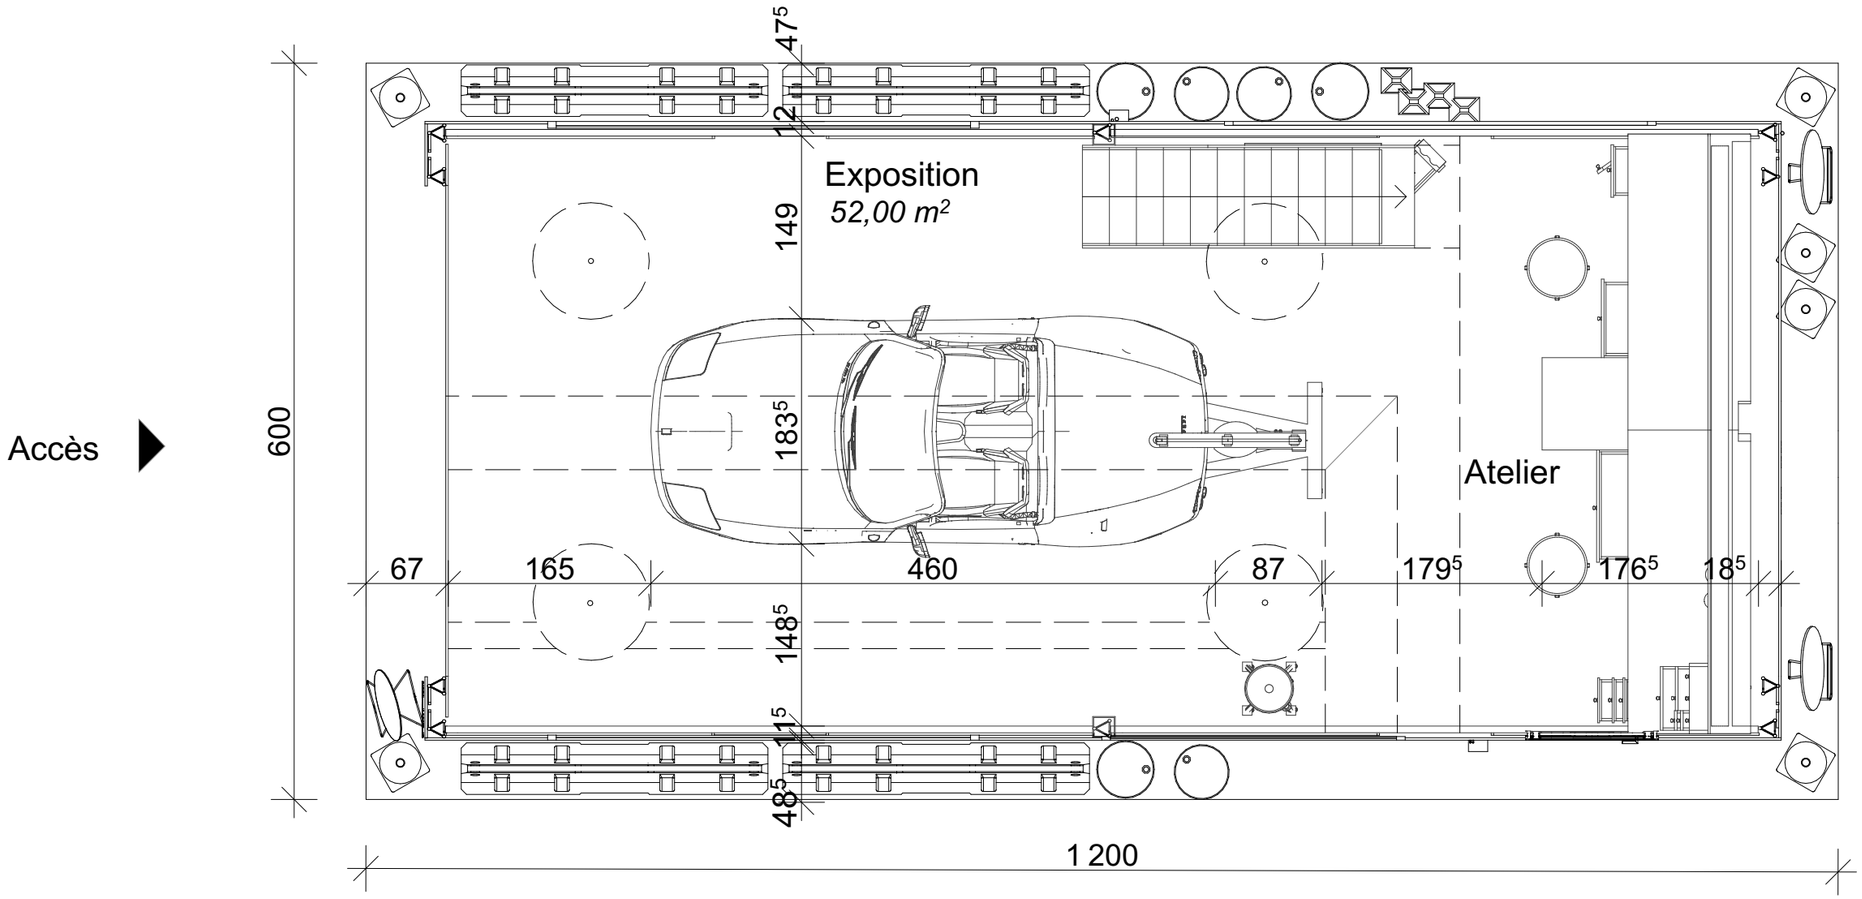

MAITRE D'OEUVRE:	MAITRE D'OUVRAGE:	PROJET:	CONTENU:	ECHELLE:	FORMAT:	DATE:
VENET Maxime / FAVIER Angélina / COSTA Juliette	REIG OLIVIER Supapes-Toulouse	Création d'un stand pour le salon automobile 2027 à Toulouse	Plan d'aménagement 1	1 / 50	A3	05/11/2026

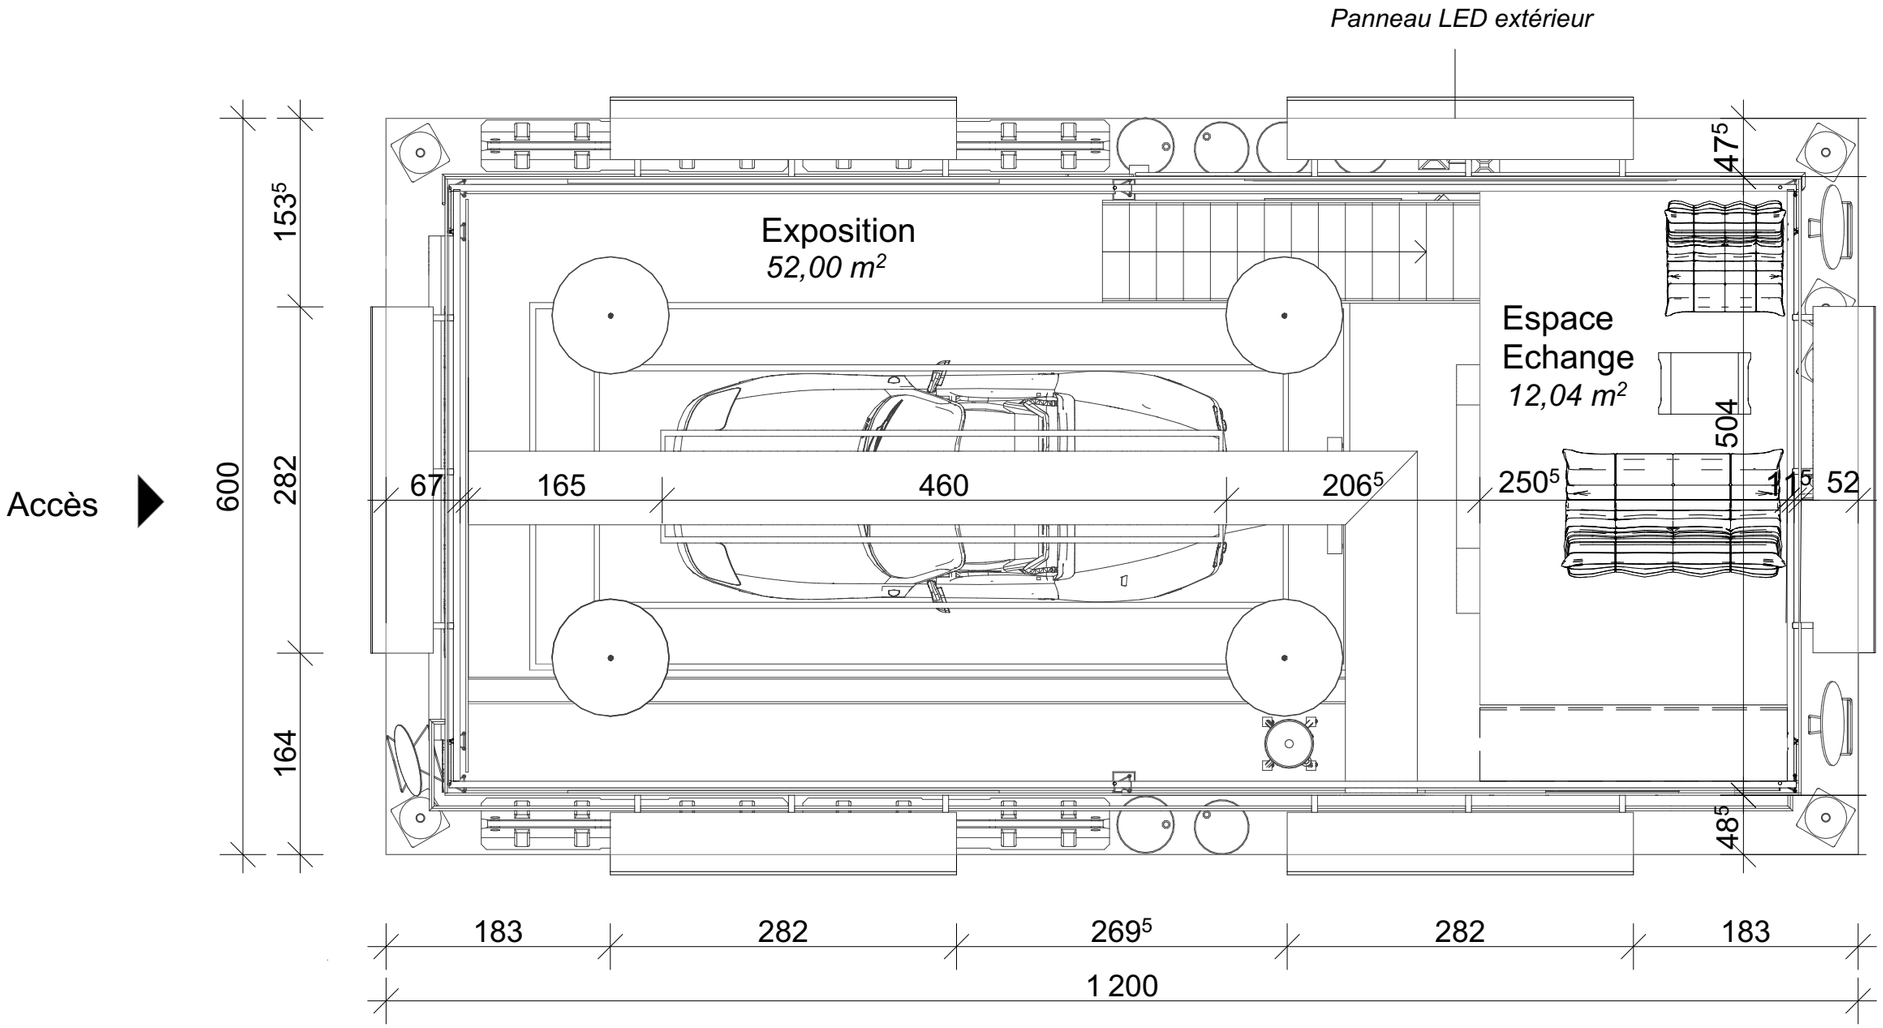


MAITRE D'OEUVRE:	MAITRE D'OUVRAGE:	PROJET:	CONTENU:	ECHELLE:	FORMAT:	DATE:
VENET Maxime / FAVIER Angélina / COSTA Juliette	REIG OLIVIER Supapes-Toulouse	Création d'un stand pour le salon automobile 2027 à Toulouse	Plan d'aménagement 2	1 / 50	A3	05/11/2026

03

ETUDE TECHNIQUE

Zoning, Parcour client, Coupe...

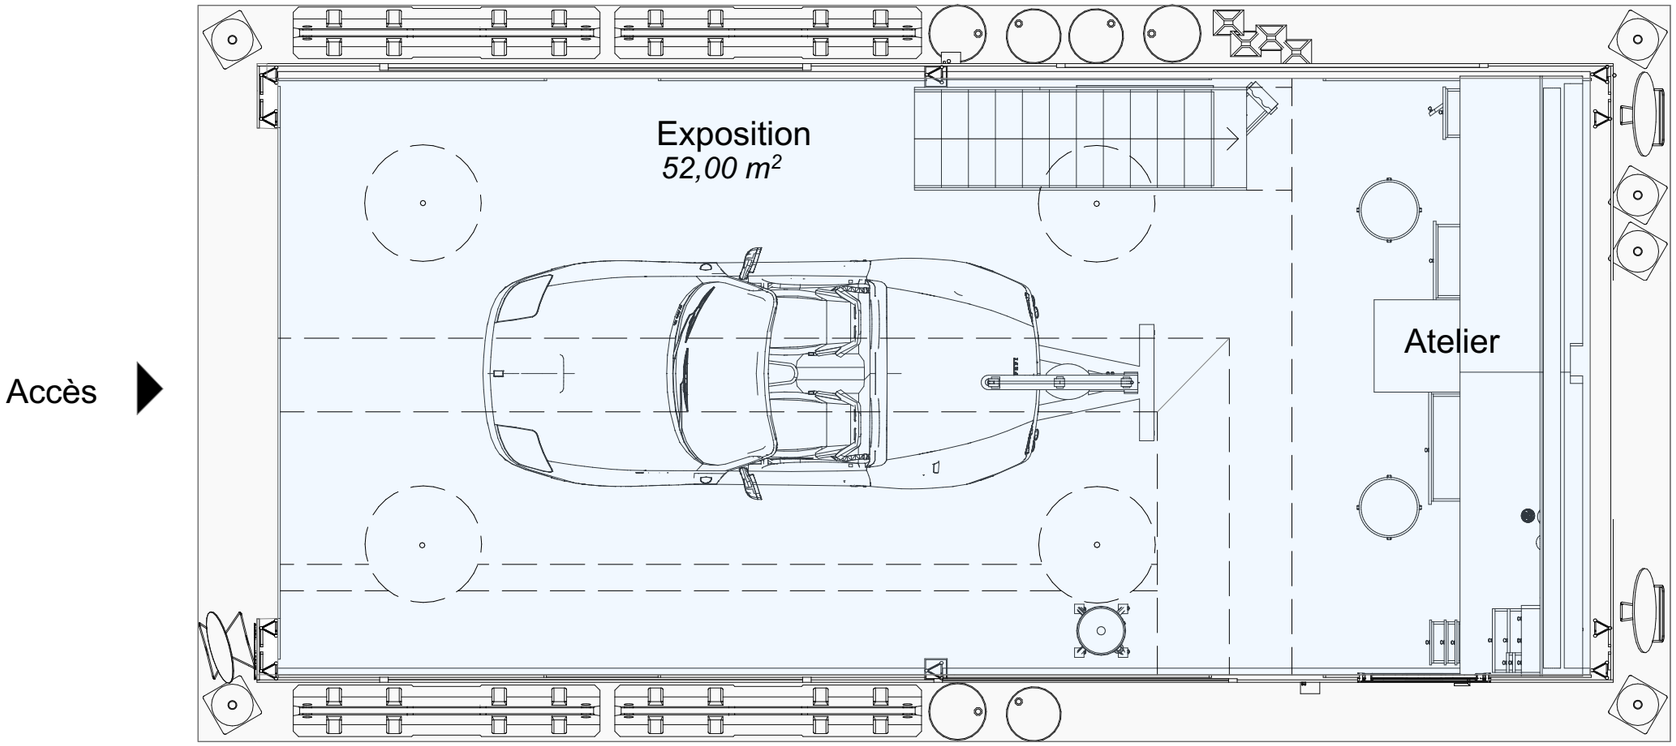


LEGENDE

Contour extèrieur du stand
20m²

Espace exposition RDC
52 m²

MAITRE D'OEUVRE:	MAITRE D'OUVRAGE:	PROJET:	CONTENU:	ECHELLE:	FORMAT:	DATE:
VENET Maxime / FAVIER Angélina / COSTA Juliette	REIG OLIVIER Supapes-Toulouse	Création d'un stand pour le salon automobile 2027 à Toulouse	Zoning 1	1 / 50	A3	05/11/2026

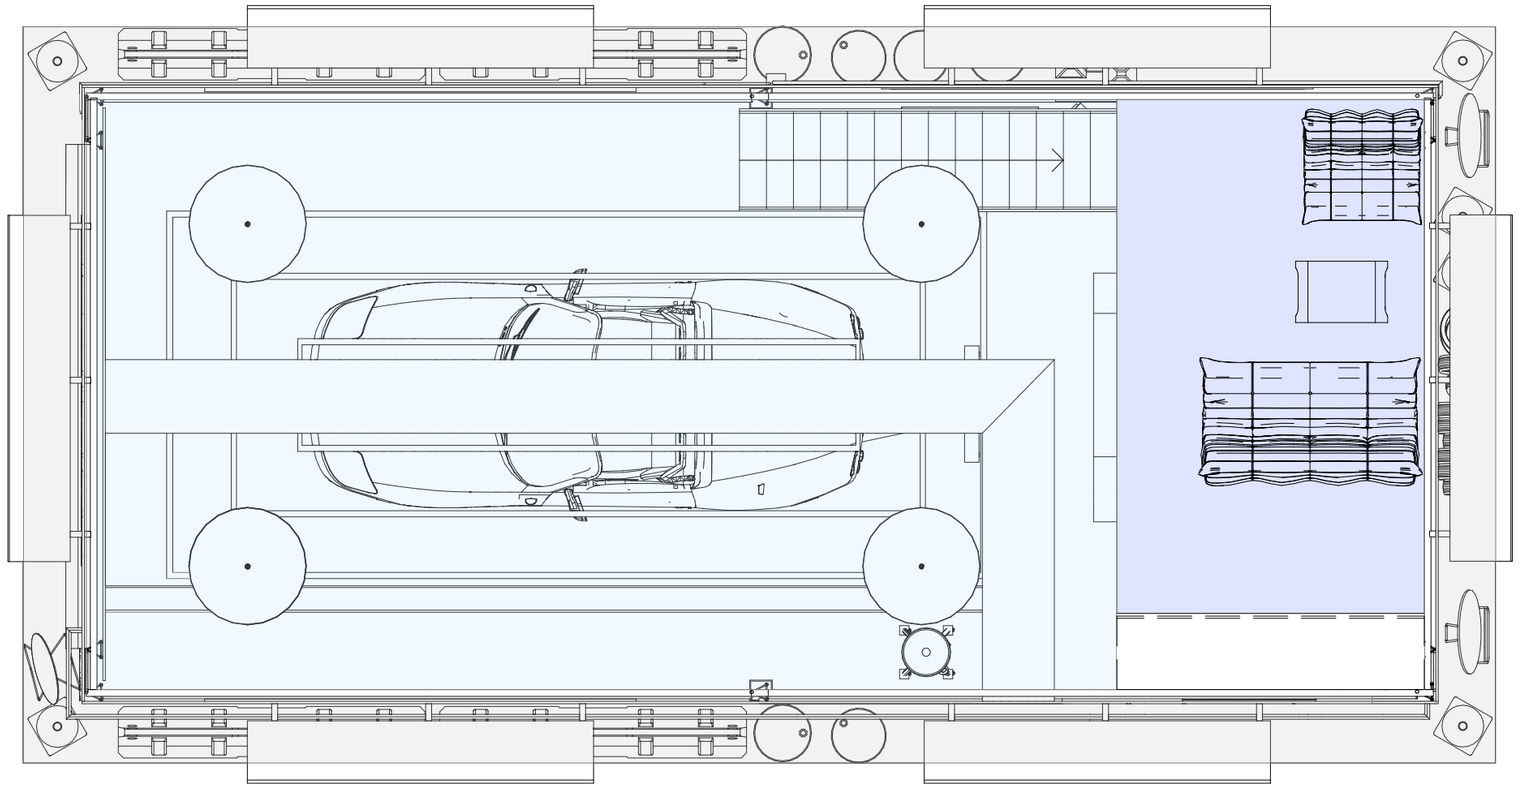


LEGENDE

Contour extèrieur du stand
20m²

Espace exposition RDC
52 m²

Espace échange R+1
12,04 m²

MAITRE D'OEUVRE:	MAITRE D'OUVRAGE:	PROJET:	CONTENU:	ECHELLE:	FORMAT:	DATE:
VENET Maxime / FAVIER Angélina / COSTA Juliette	REIG OLIVIER Supapes-Toulouse	Création d'un stand pour le salon automobile 2027 à Toulouse	Zoning 2	1 / 50	A3	05/11/2026

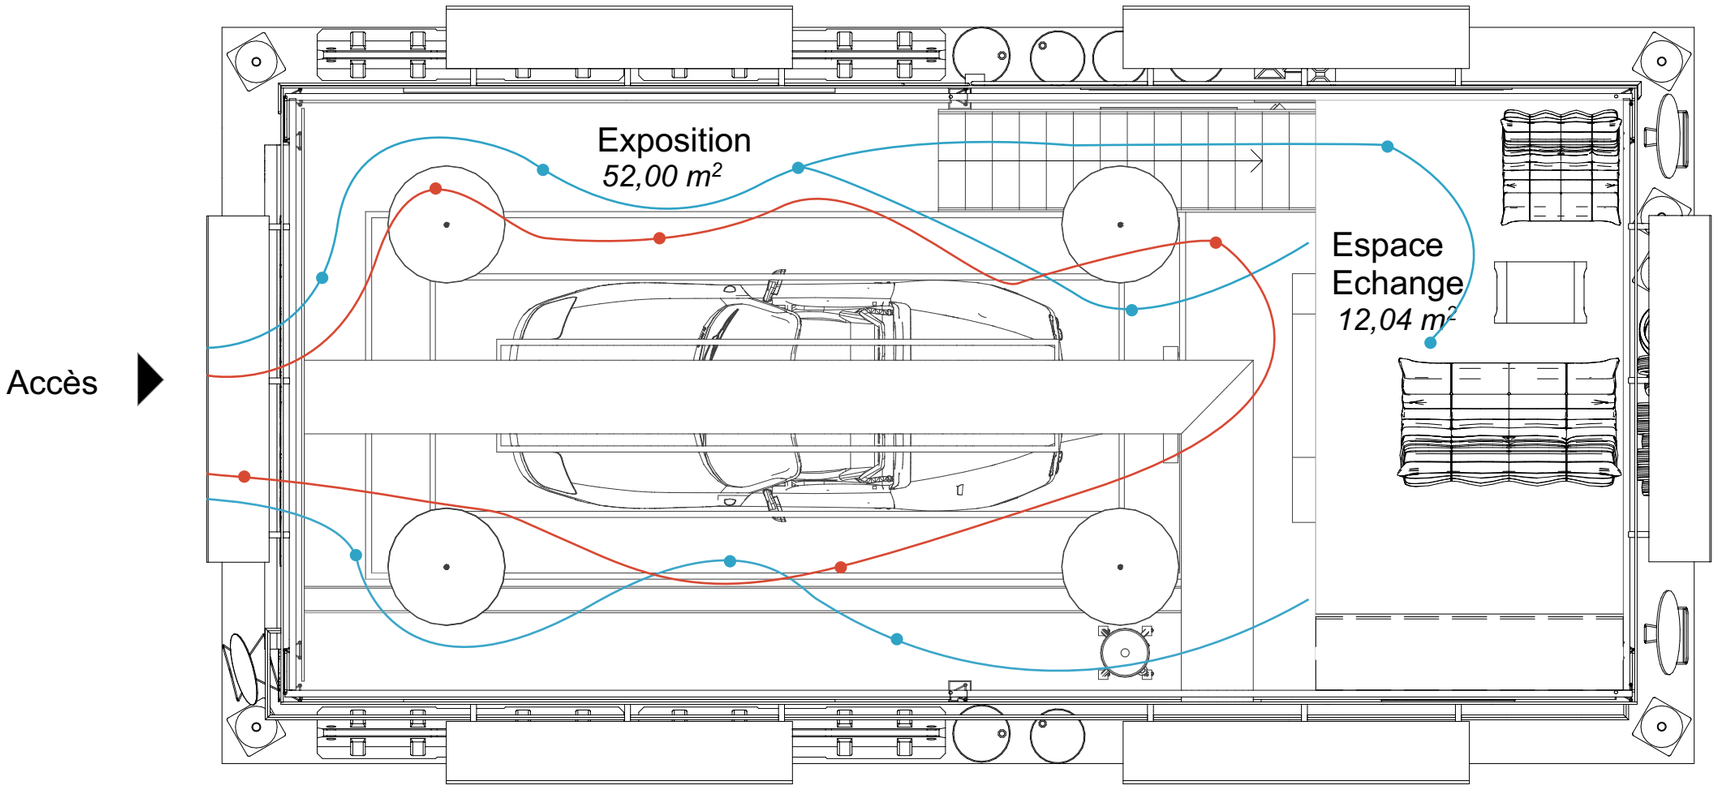

LEGENDE


Parcours d'un visiteur type

Parcours d'un client type

MAITRE D'OEUVRE:	MAITRE D'OUVRAGE:	PROJET:	CONTENU:	ECHELLE:	FORMAT:	DATE:
VENET Maxime / FAVIER Angélina / COSTA Juliette	REIG OLIVIER Supapes-Toulouse	Création d'un stand pour le salon automobile 2027 à Toulouse	Parcours client	1 / 50	A3	05/11/2026

COUPE AA


SOUPAPES

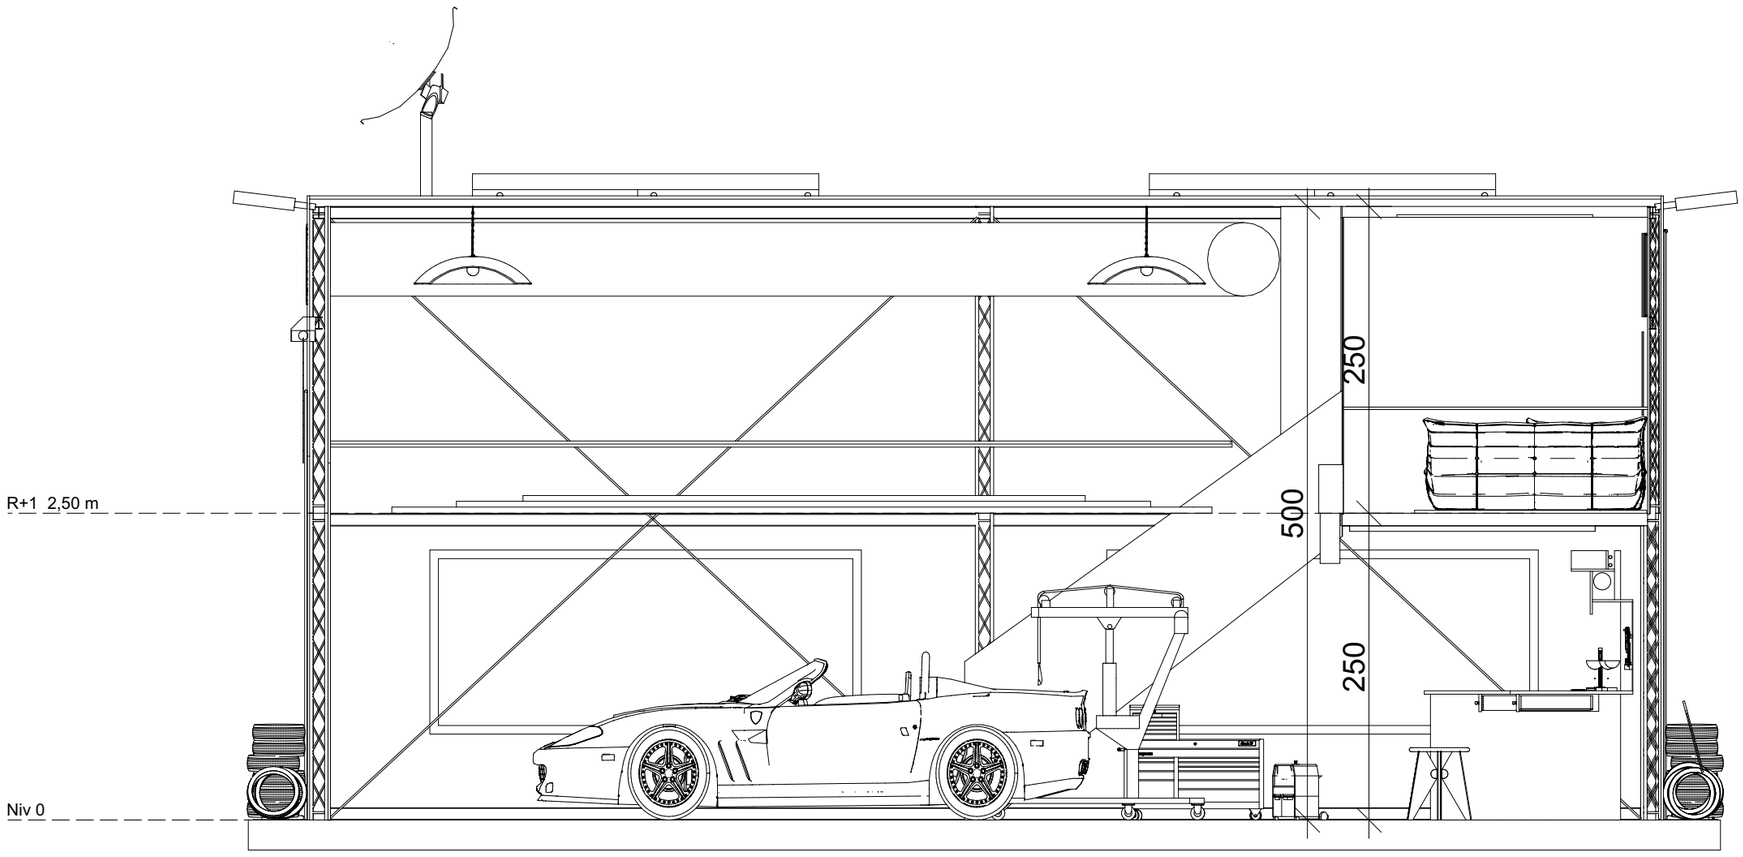

MAITRE D'OEUVRE:	MAITRE D'OUVRAGE:	PROJET:	CONTENU:	ECHELLE:	FORMAT:	DATE:
VENET Maxime / FAVIER Angélina / COSTA Juliette	REIG OLIVIER Supapes-Toulouse	Création d'un stand pour le salon automobile 2027 à Toulouse	Coupe A-A	1 / 50	A3	05/11/2026

COUPE BB


SOUPAPES

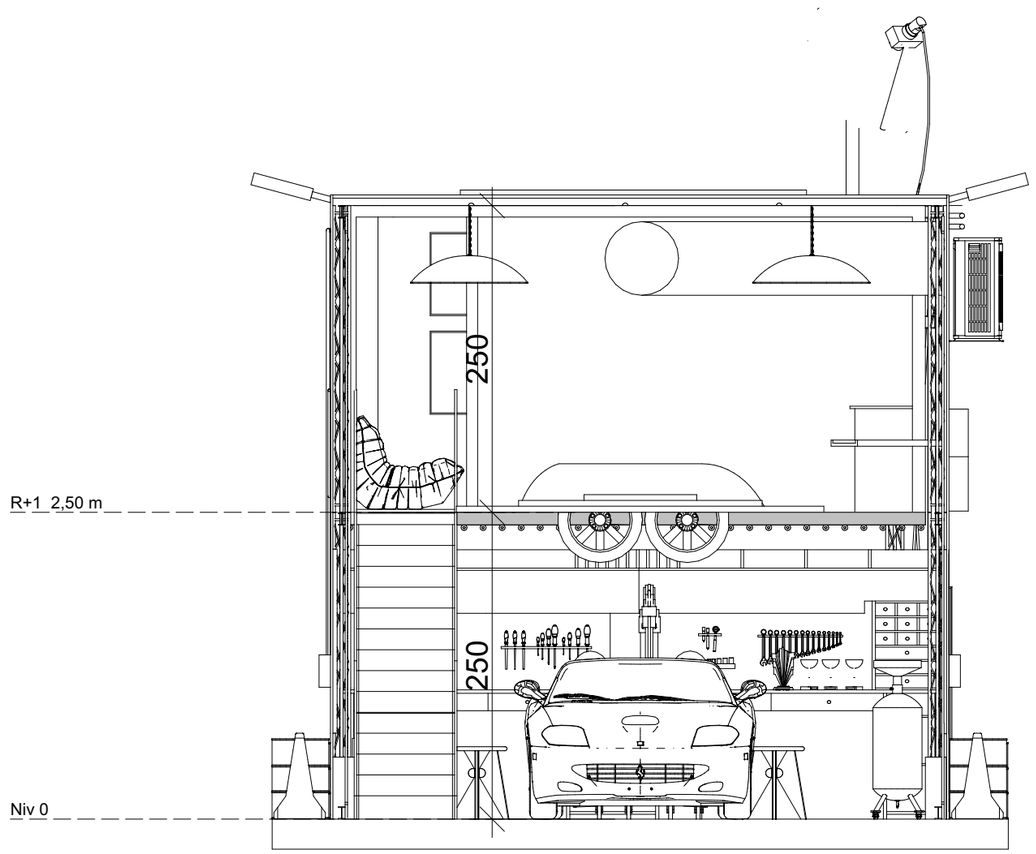


MAITRE D'OEUVRE:	MAITRE D'OUVRAGE:	PROJET:	CONTENU:	ECHELLE:	FORMAT:	DATE:
VENET Maxime / FAVIER Angélina / COSTA Juliette	REIG OLIVIER Supapes-Toulouse	Création d'un stand pour le salon automobile 2027 à Toulouse	Coupe B-B	1 / 50	A3	05/11/2026

AXONOMETRIE

SOUPAPES

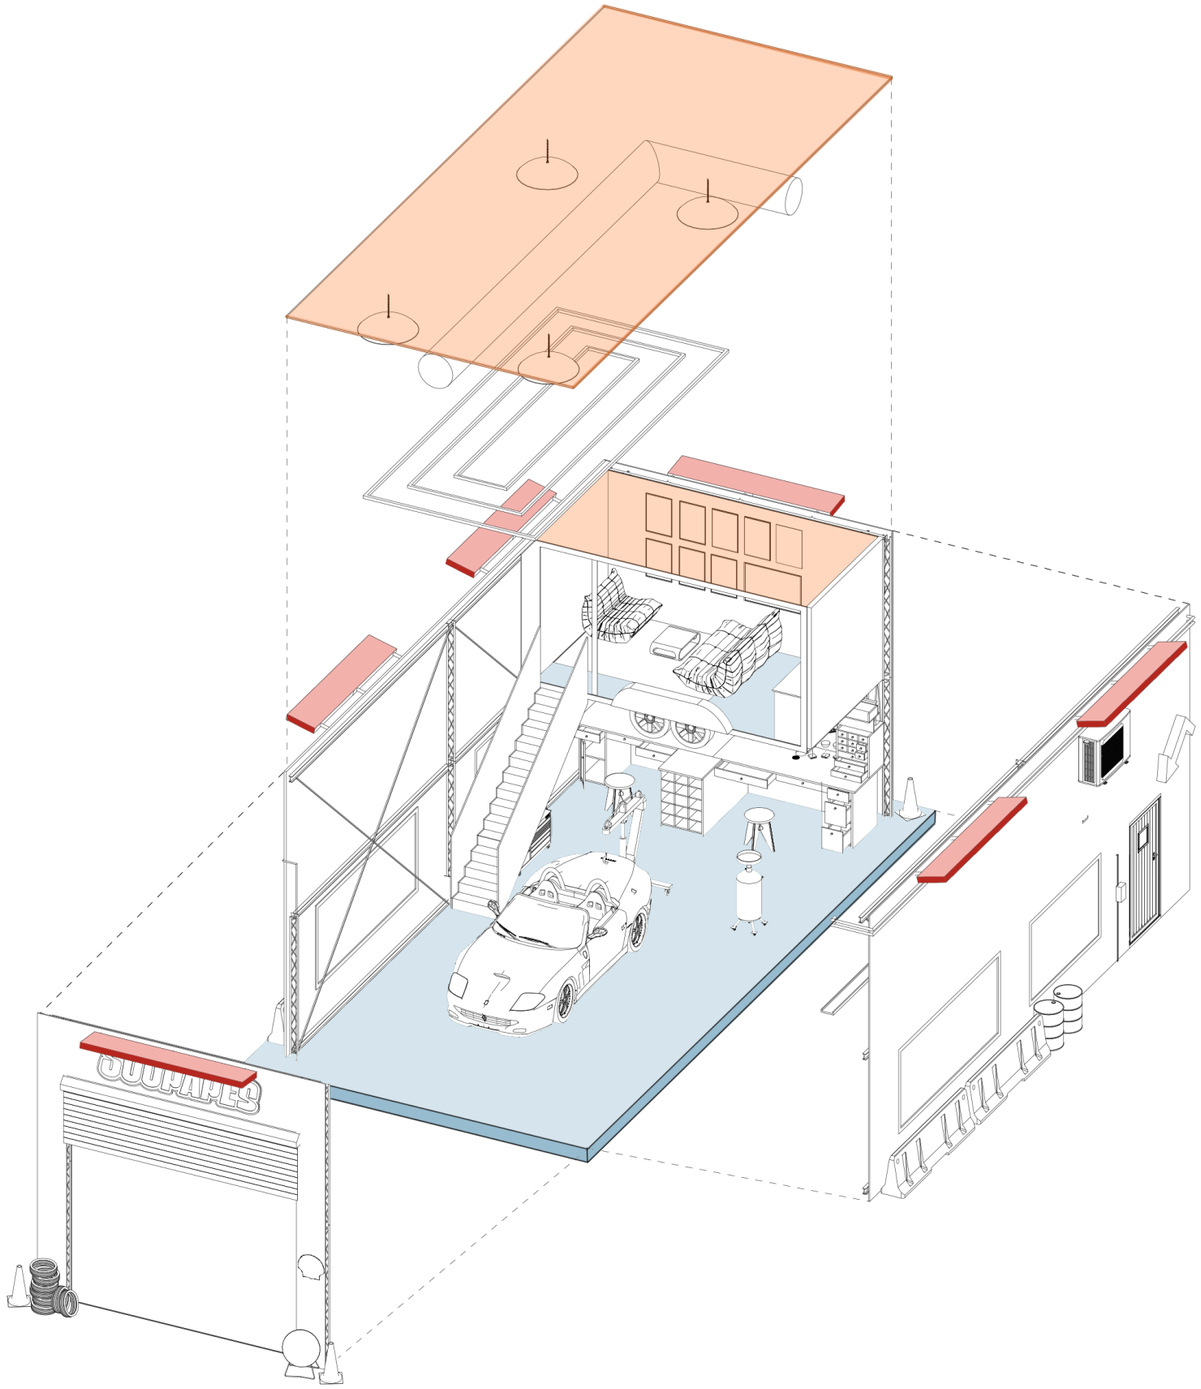


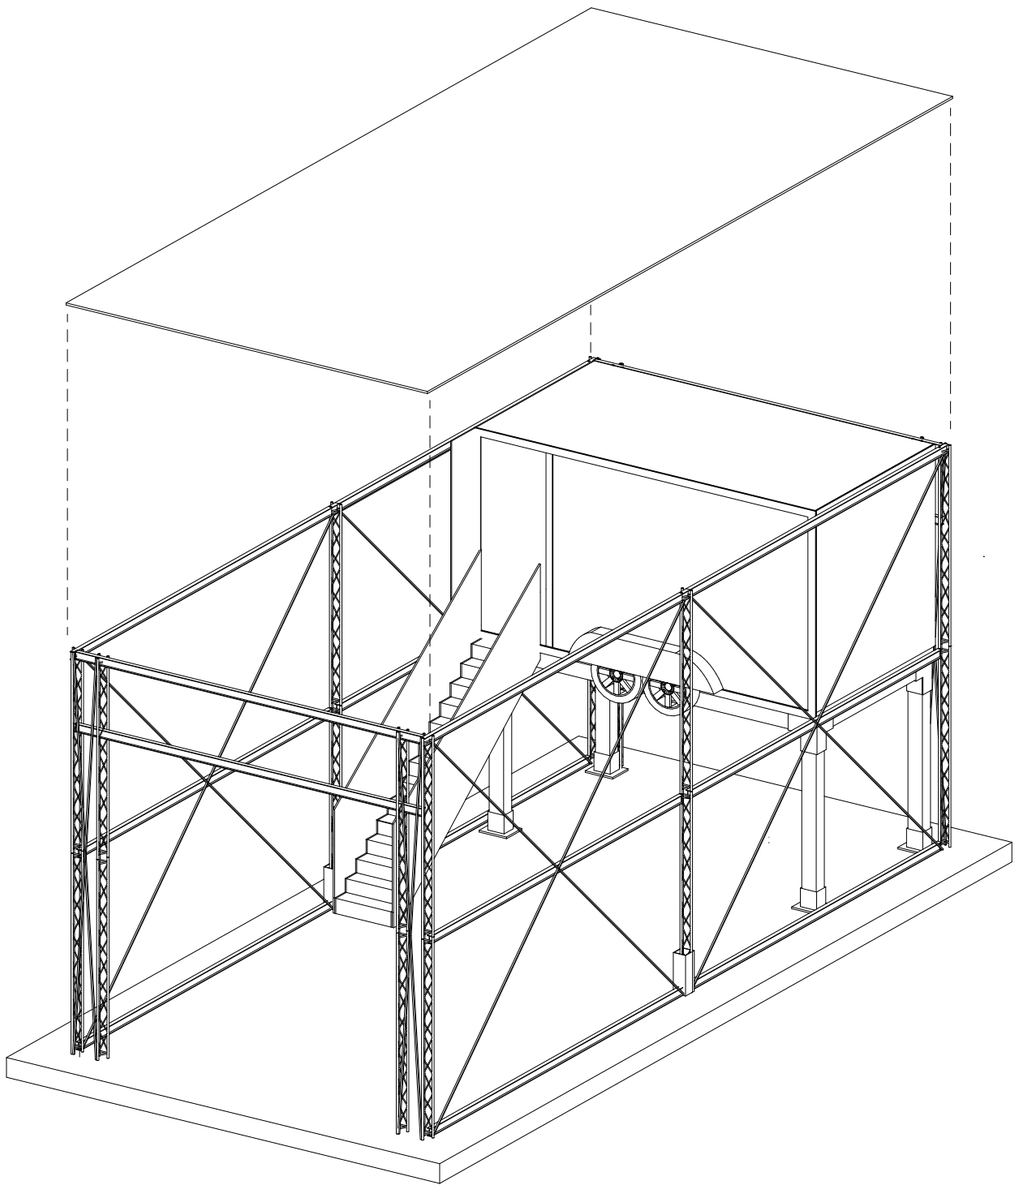

STRUCTURE

1. Structure extérieure – Structure principale, Structure en acier démontable.
Surface au sol d'environ 57 m .Poteaux métalliques croisés pour assurer la stabilité de l'ensemble. Contreventements réalisés à l'aide de tiges métalliques diagonales.
Assemblages démontables, privilégiant les systèmes boulonnés.
Rôle : assurer la stabilité générale et reprendre les charges de la structure extérieure.

2. Structure intérieure – Support de la caravane
Structure secondaire réalisée à partir de profilés métalliques de type IPN.
Profilés envisagés de 200 mm de hauteur.
Structure destinée à supporter et maintenir la caravane.

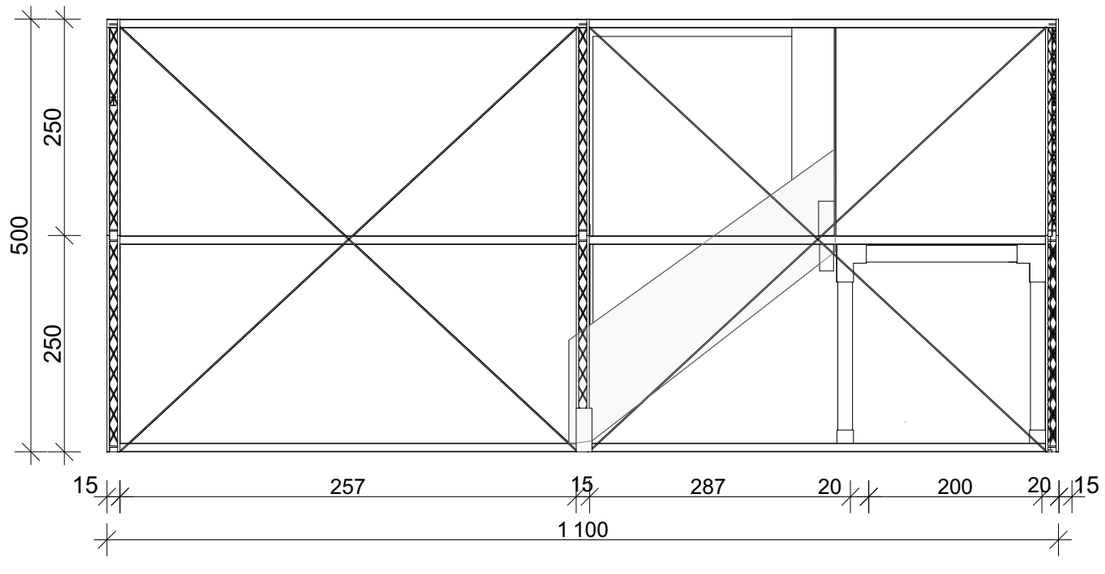



VISUALISATION 3D

EXTERIEUR 1

SOUPAPES



EXTERIEUR 2

SOUPAPES



EXTERIEUR 3

SOUPAPES




01
CONCIERGERIE
SURVEILLANCE 24H/24
STOCKAGE PERSONNALISÉ
SUIVI & ENTRETIEN
02
TRANSPORT
TRANSPORT PERSONNALISÉ
SUIVI-SERVICE
FINANCE & INTERNATIONAL
03
SOUPAPES


SOUPAPES


club

MEZZANINE VIP

SOUPAPES

